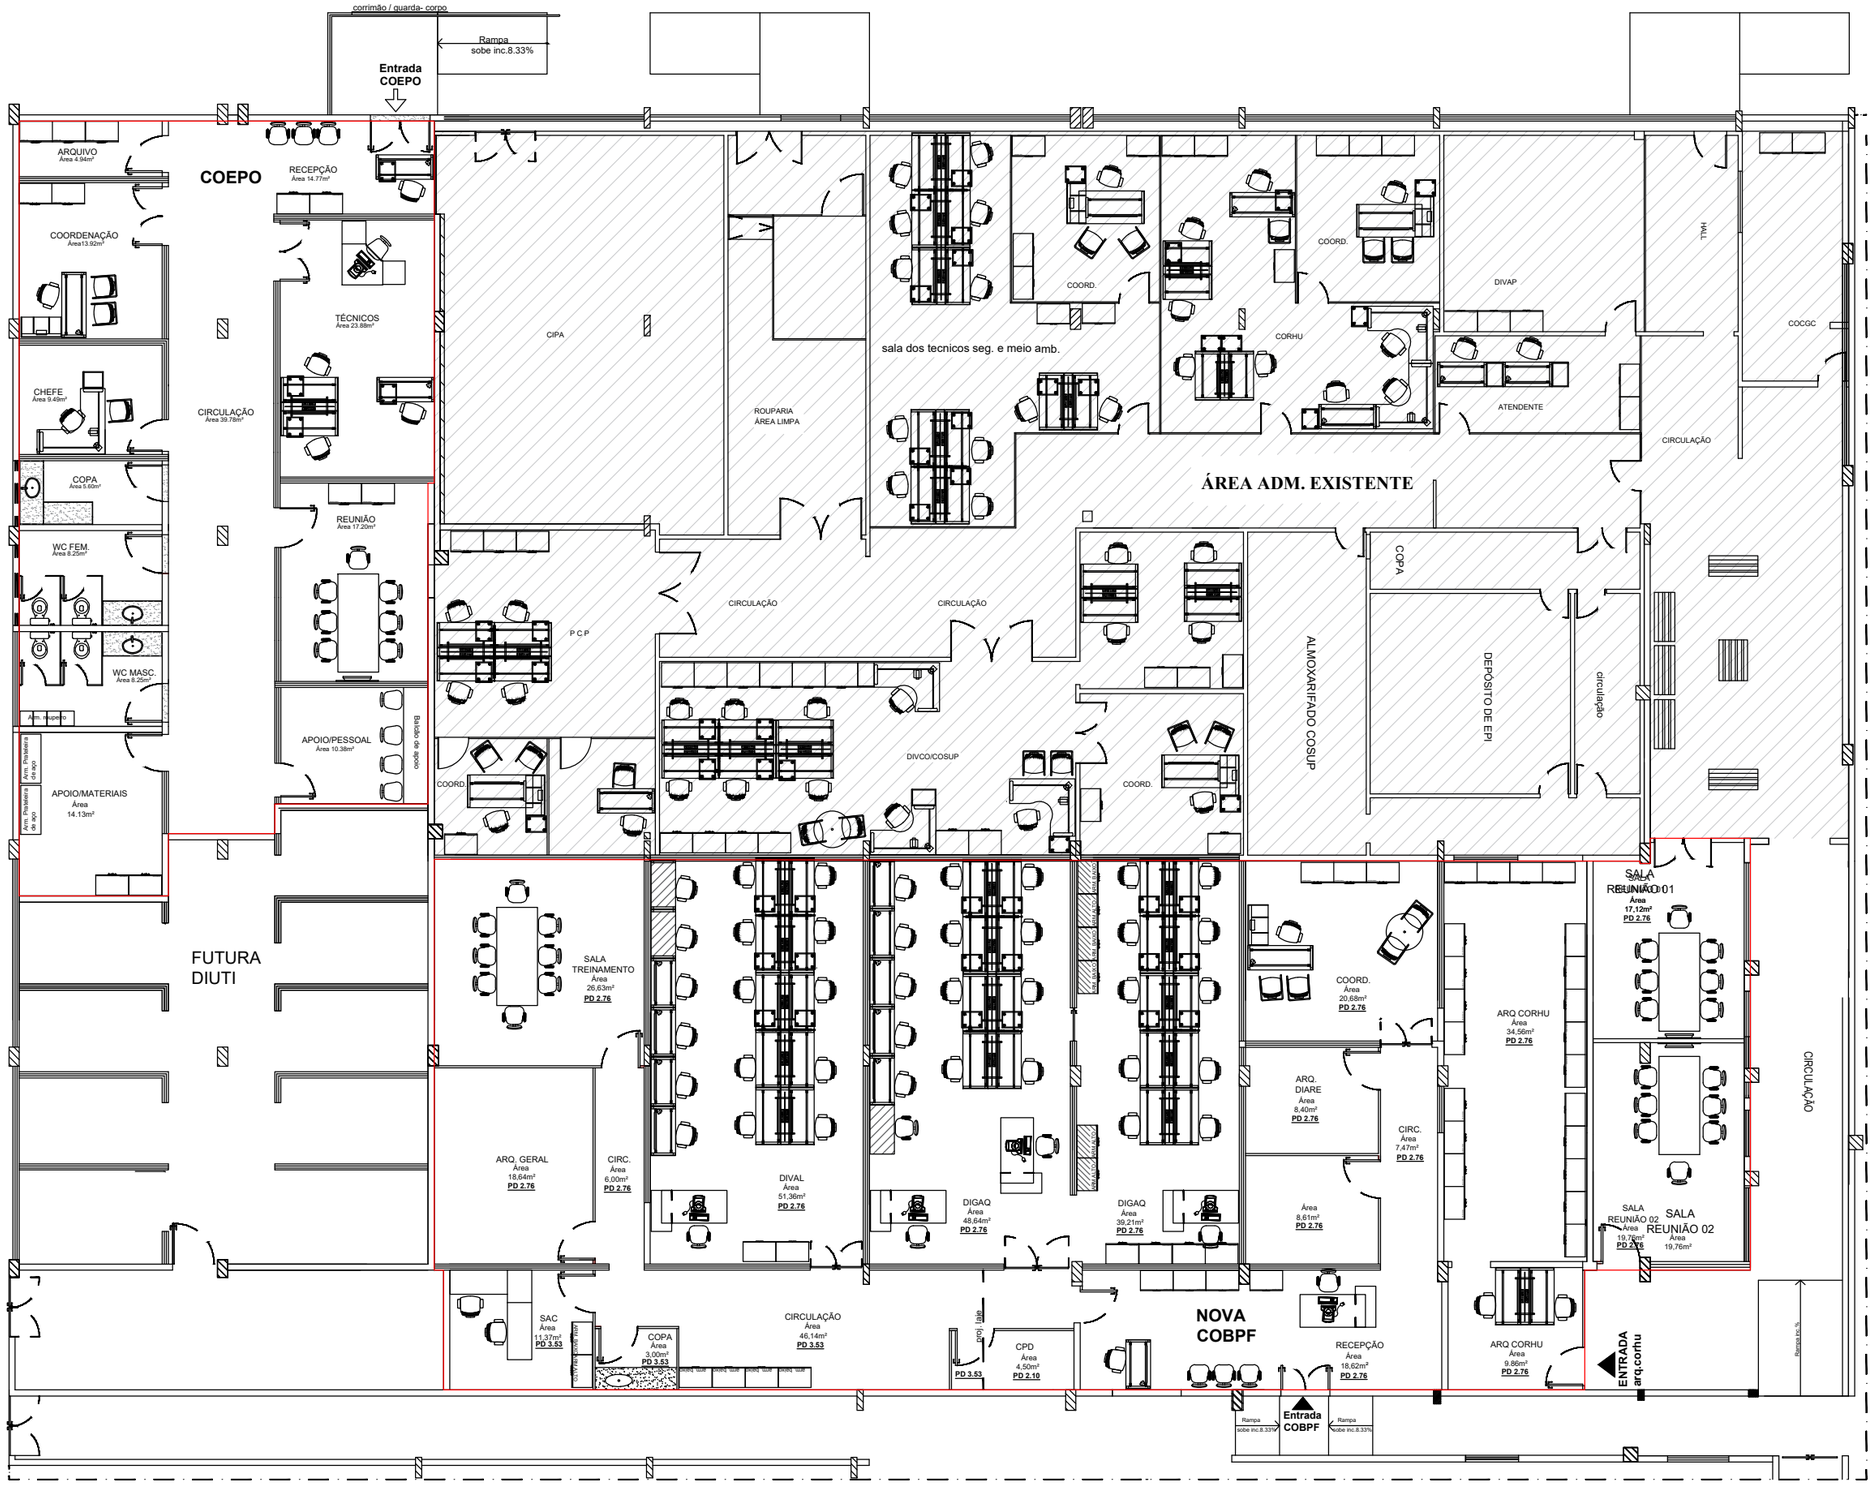

AS ÁREAS PARA COLOCAÇÃO DOS PONTOS DE LÓGICA SÃO AS QUE ESTÃO EM CONTORNO VERMELHO.

A PLANTA ENCONTRA-SE NA ESCALA REAL.

PLANTA BAIXA LAYOUT COBPF E COEPO

ESC. 1/100