


# DILOG - PROJETO DE LAYOUT

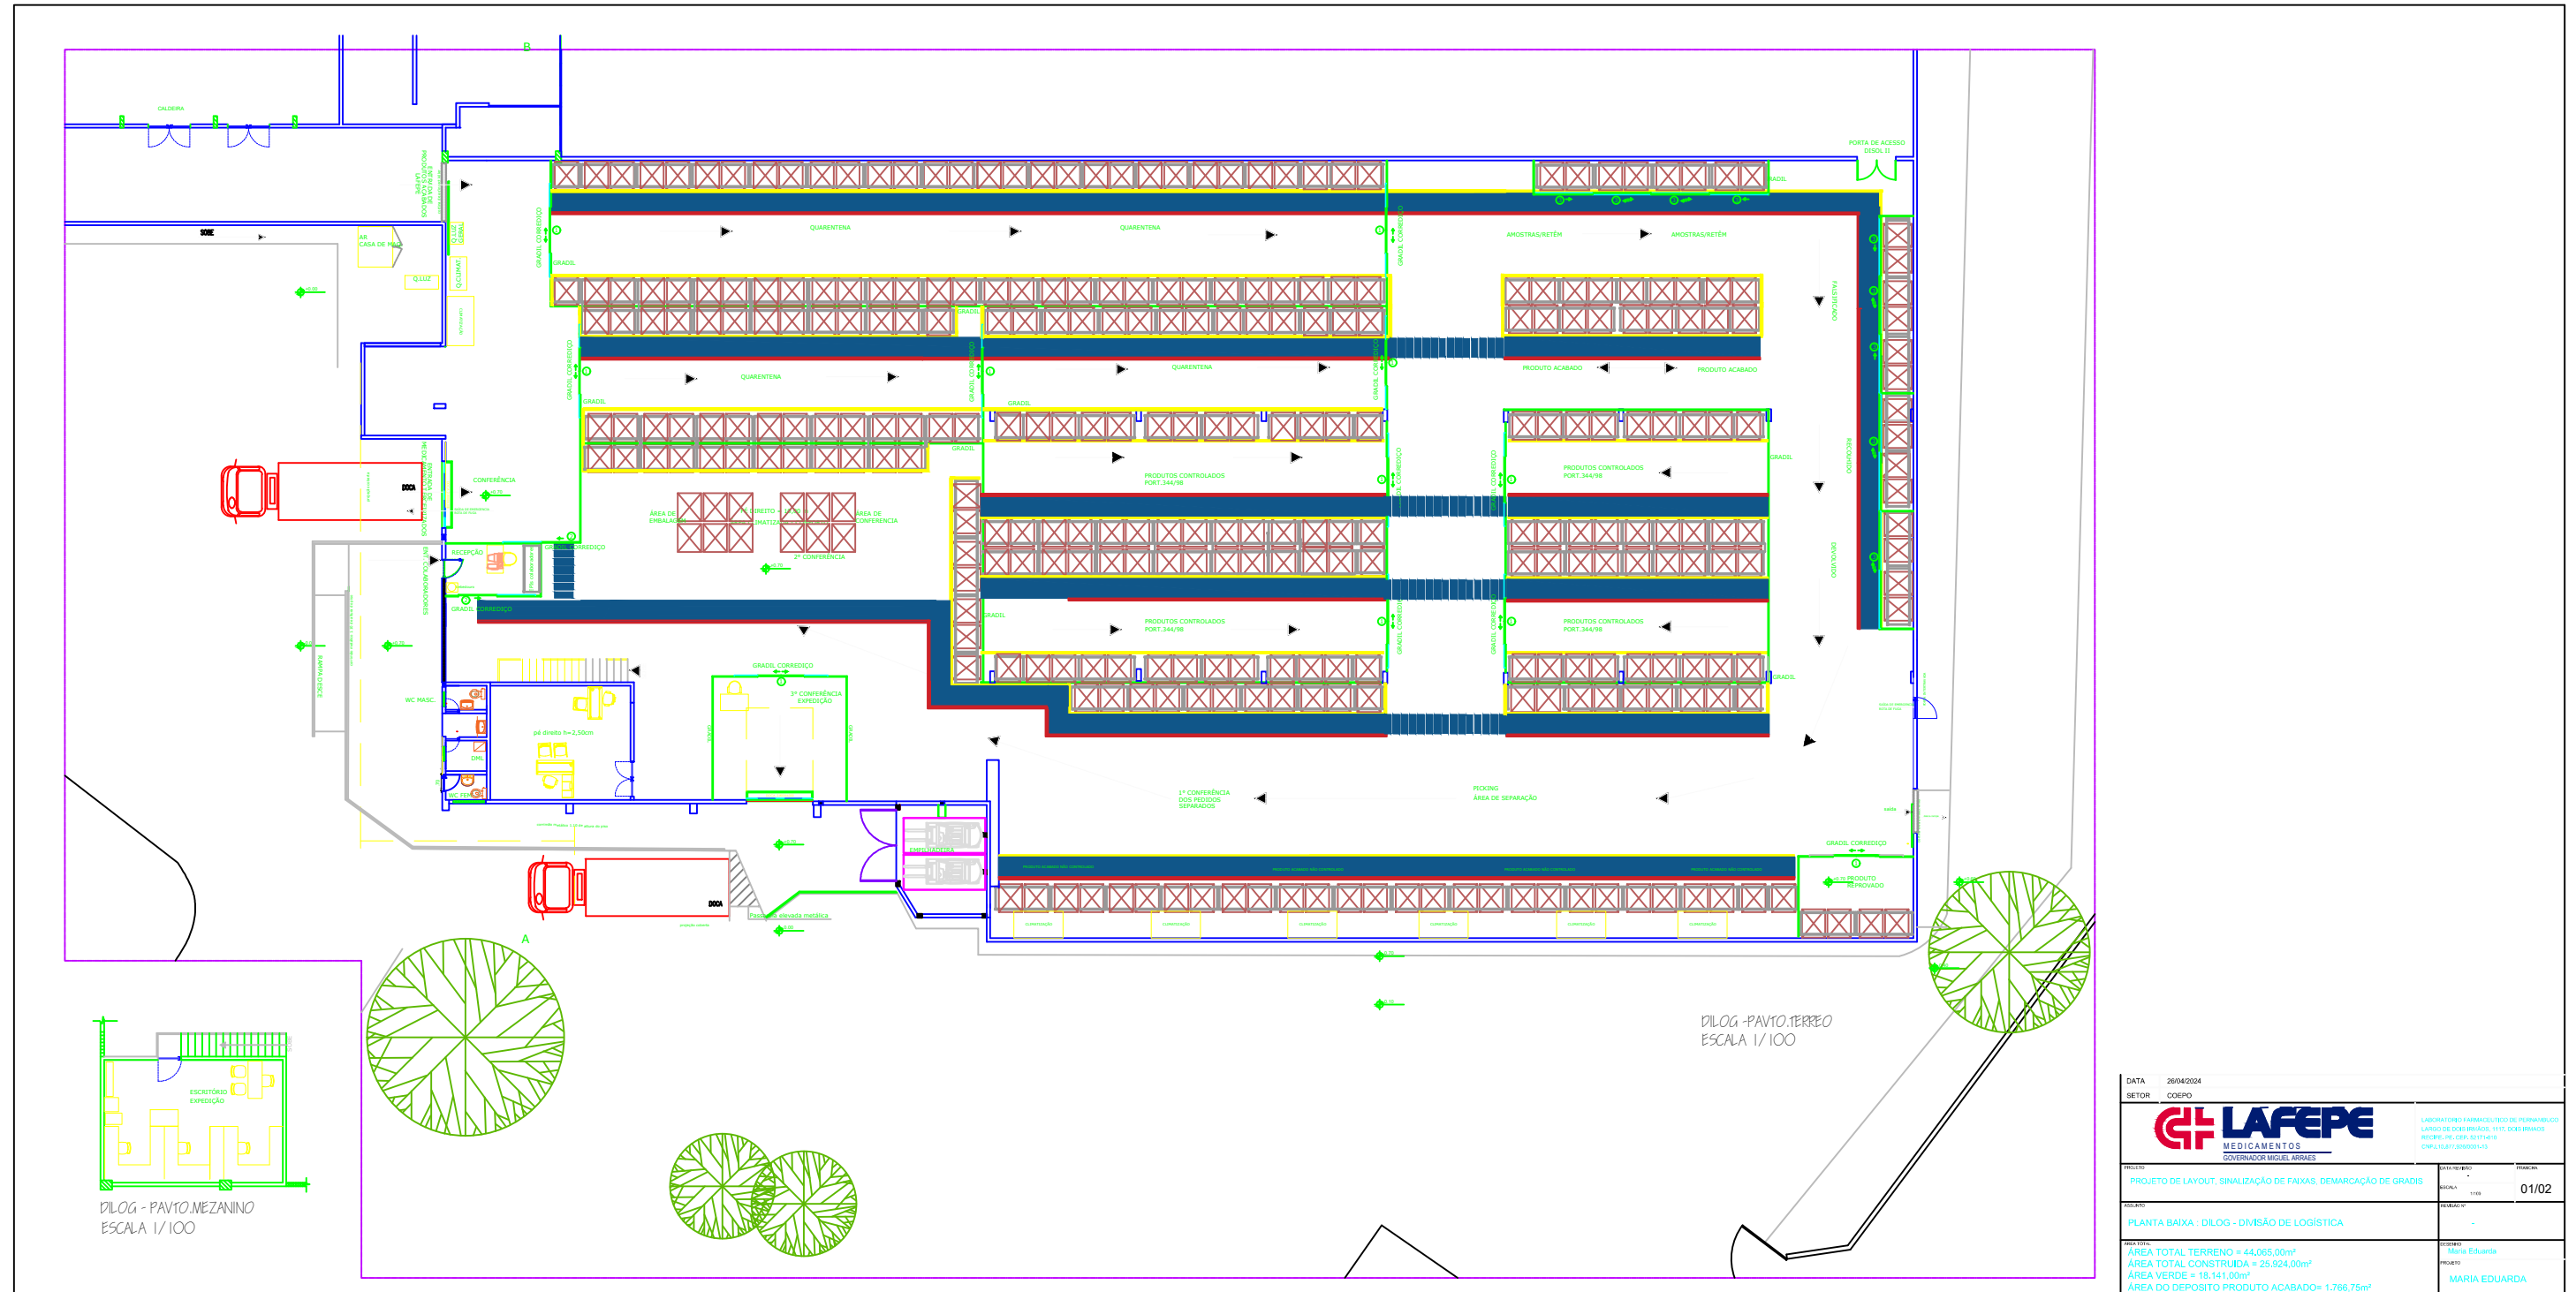

DATA	26/04/2024	PROJETO	PROJETO DE LAYOUT, SINALIZAÇÃO DE FAIXAS, DEMARCAÇÃO DE GRADIL	ESCALA	1/100	FECHA	01/02
SETOR	CODEPO	CLIENTE	LAFEPE MEDICAMENTOS GOVERNADOR MIGUEL ARRAS	PROJETO	PLANTA BAIXA - DILOG - DIVISÃO DE LOGÍSTICA	PROJETO	MARIA EDUARDA
<p>LABORATÓRIO FARMACÉUTICO DO TRANSMISSIVO LARGO DE SERRAVAL, 1111, OCEANOGRÁFICO MIGUEL, PO. CEP. 85111-900 CIVIL 10.147.0000-0/0-0</p>				<p>ÁREA TOTAL TERRENO = 44.065,00m<sup>2</sup>                  ÁREA TOTAL CONSTRUÍDA = 25.924,00m<sup>2</sup>                  ÁREA VERDE = 18.141,00m<sup>2</sup>                  ÁREA DO DEPOSITO PRODUTO ACABADO = 1.766,75m<sup>2</sup></p>			