


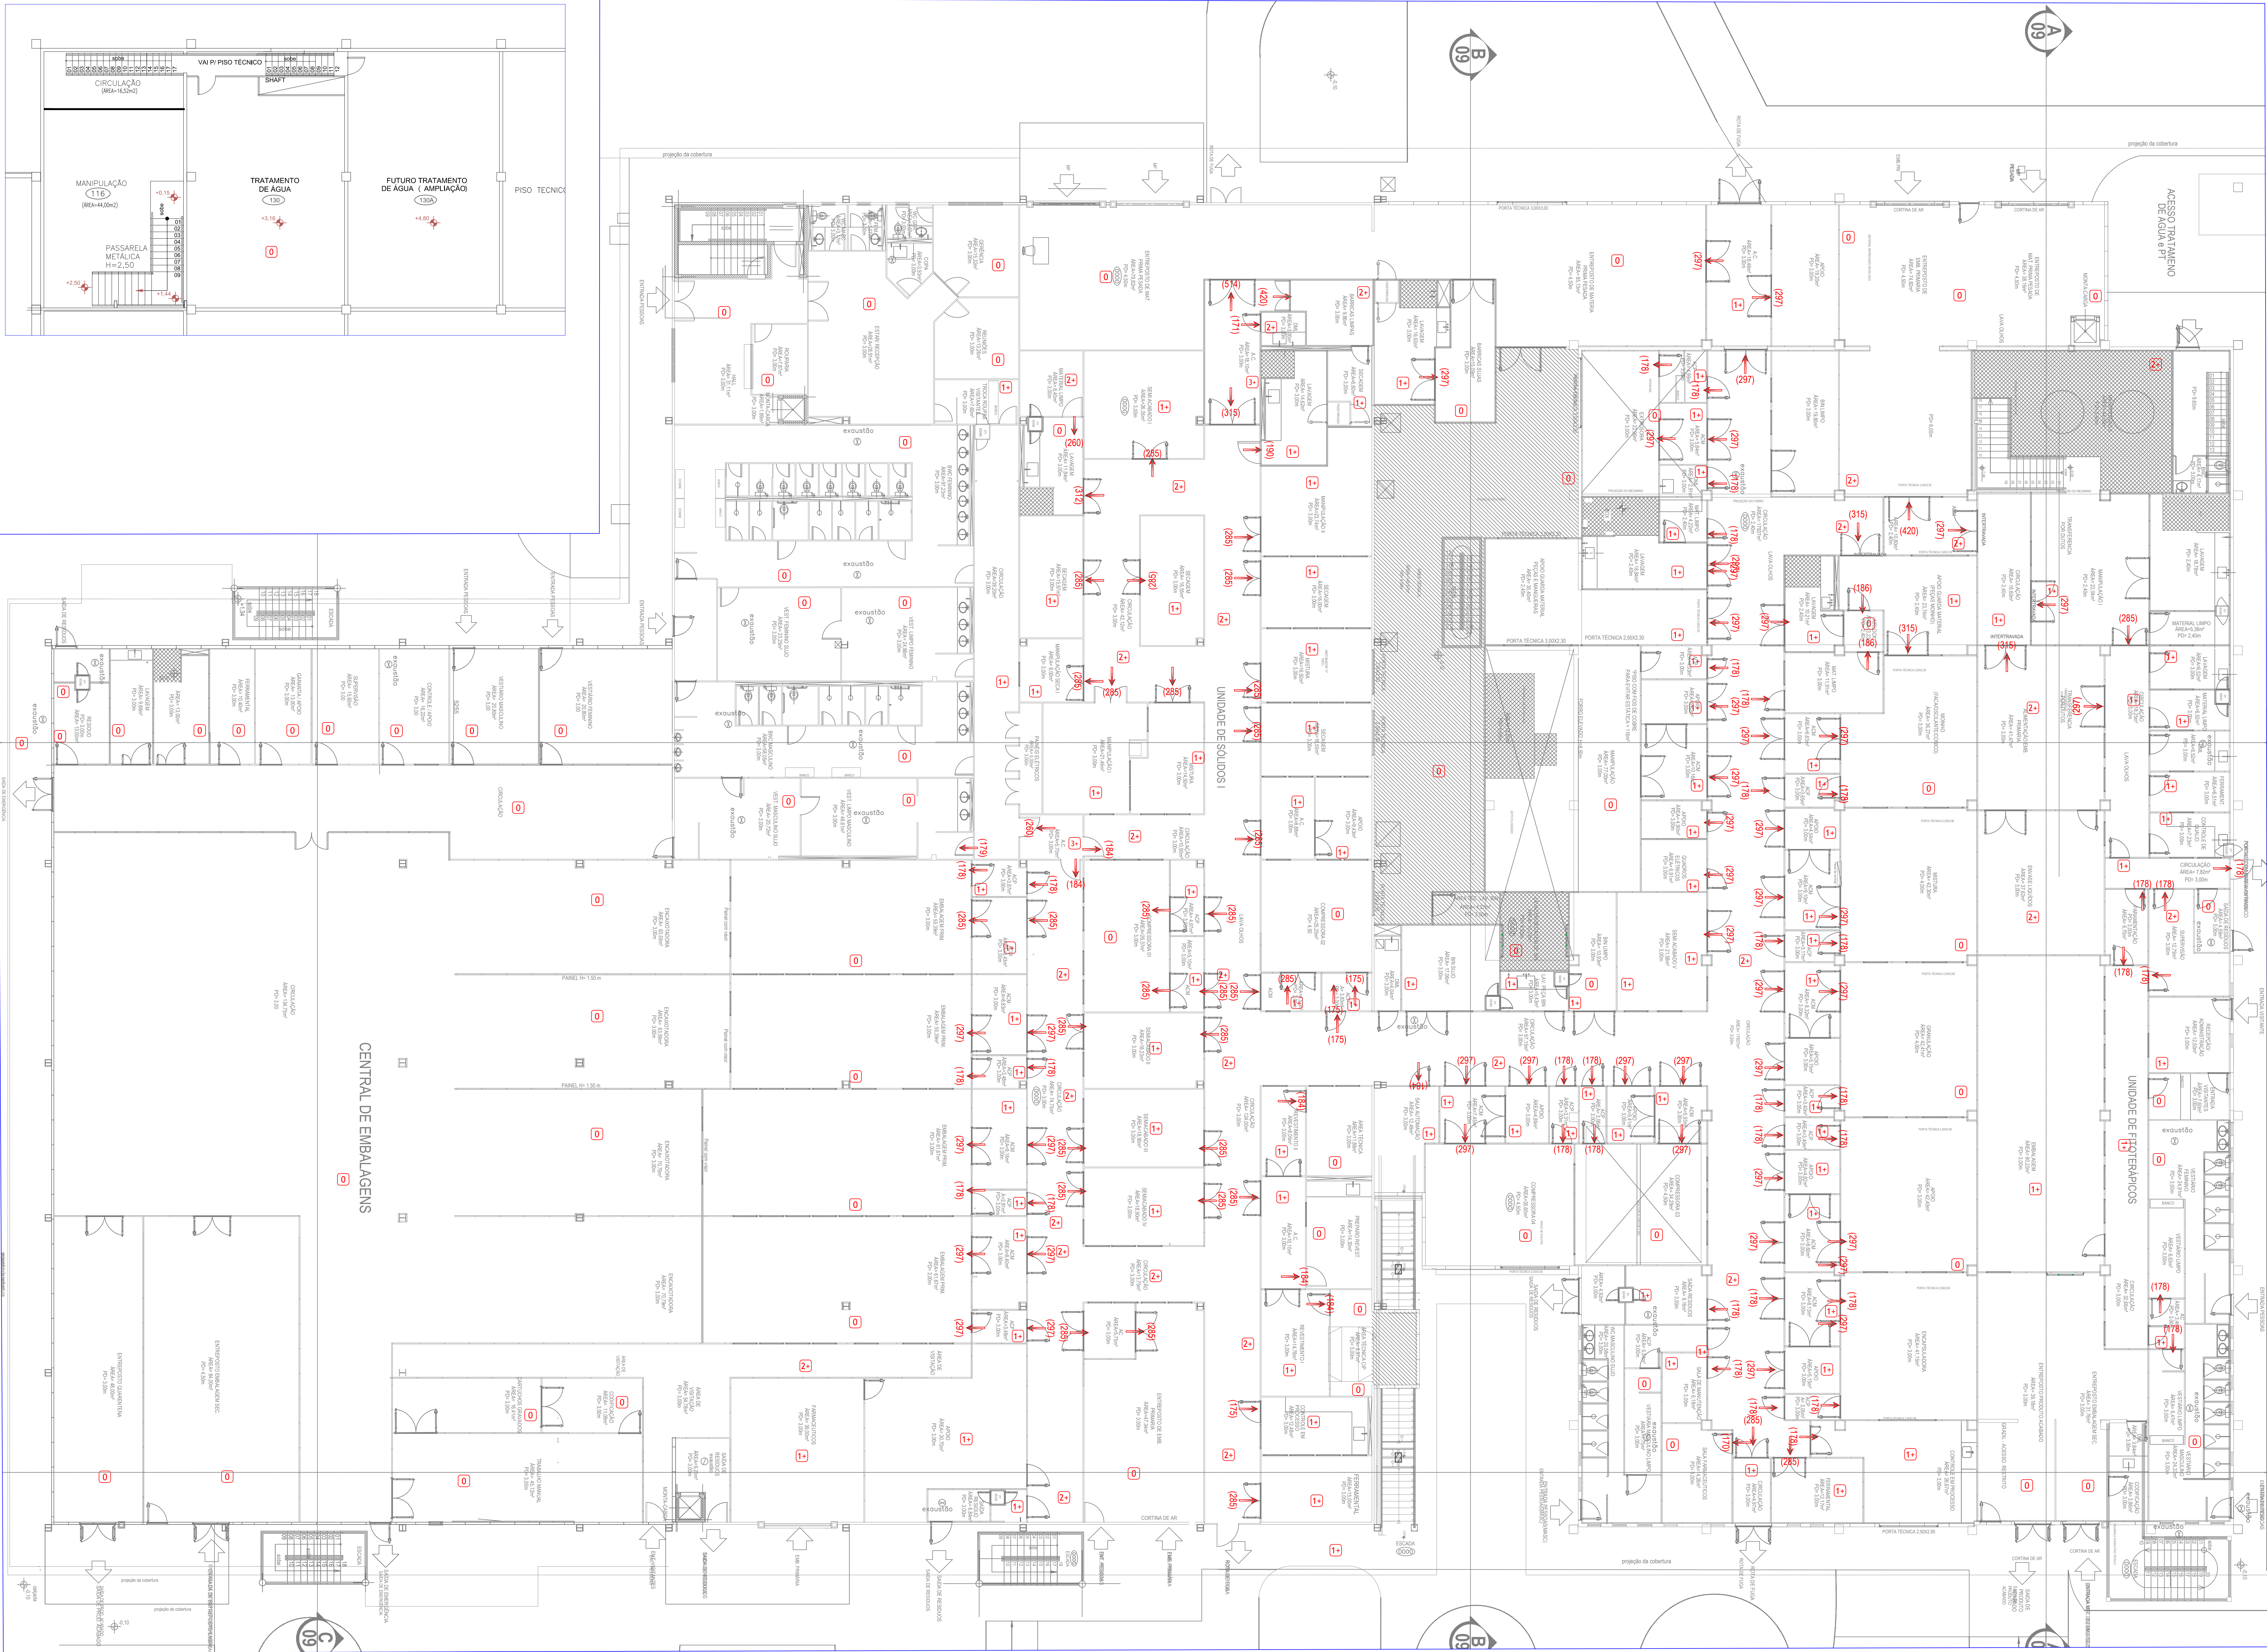

SIMBOLOGIA E LEGENDA GRADIENTE DE PRESSÃO	
1-	PRESSÃO DIFERENCIAL ENTRE SALAS DE 1-0
0	PRESSÃO DIFERENCIAL ENTRE SALAS DE 0-0
1+	PRESSÃO DIFERENCIAL ENTRE SALAS DE 0-0 > 0
2+	PRESSÃO DIFERENCIAL ENTRE SALAS DE 0-0 > 0
3+	PRESSÃO DIFERENCIAL ENTRE SALAS DE 0-0 > 0
	SETA DE SENTIDO DO AR DAS VAZÕES DE FRESTA, em m³/h

RESPONSÁVEL TÉCNICO E FASE PROJETO EXECUTIVO	
	ENDEREÇO: Rua João Eugênio de Lima, 143, SL 01, COP 200 - Vila Yngue - Recife - PE FONE: (081) 9940-6800 E-MAIL: contato@sana.com.br

01	18/08/2026	REVISÃO DA ARQUITETURA	RODRIGO BELLI
02	12/03/2026	EMISSÃO INICIAL - PROJETO EXECUTIVO	FLÁVIO SANTANA
REVISÃO	DATA:	HISTÓRICO DA REVISÃO	RESPONSÁVEL
QUADRO DE REVISÕES			

	Sana Instalações e Serviços LTDA Rua João Eugênio de Lima, 143 FONE: (081) 9940-6800 E-MAIL: contato@sana.com.br CNPJ: 20.728.740/0001-25
--	---

--	--

PROJETO DE REFORMA E AMPLIAÇÃO UNIDADE DE SÓLIDOS E LÍQUIDOS ORAIS GRADIENTE DE PRESSÃO - PLANTA BASE

ENDEREÇO: LARGO DOS IRMÃOS, Nº 1.117, CEP: 52.171-010, RECIFE / PE	CNPJ: 10.877.028/0001-13
ETAPA: DETALHAMENTO	PROJETO MECÂNICA
RESPONSÁVEL LEGAL: CARIMBO E ASSINATURA	RESP. EXECUÇÃO DA OBRA: CARIMBO E ASSINATURA

REVISÃO: 01	010
-------------	-----

© 2026 SANA. TODOS OS DIREITOS RESERVADOS. A REPRODUÇÃO E A UTILIZAÇÃO DESTE PROJETO SÃO PROIBIDAS SEM A AUTORIZAÇÃO POR ESCRITO DA SANA. A SANA NÃO SE RESPONSABILIZA POR DANOS MATERIAIS OU MORIAIS CAUSADOS POR USO INDÉBIDO DE SEUS PRODUTOS E SERVIÇOS.